


横断側溝 T-25

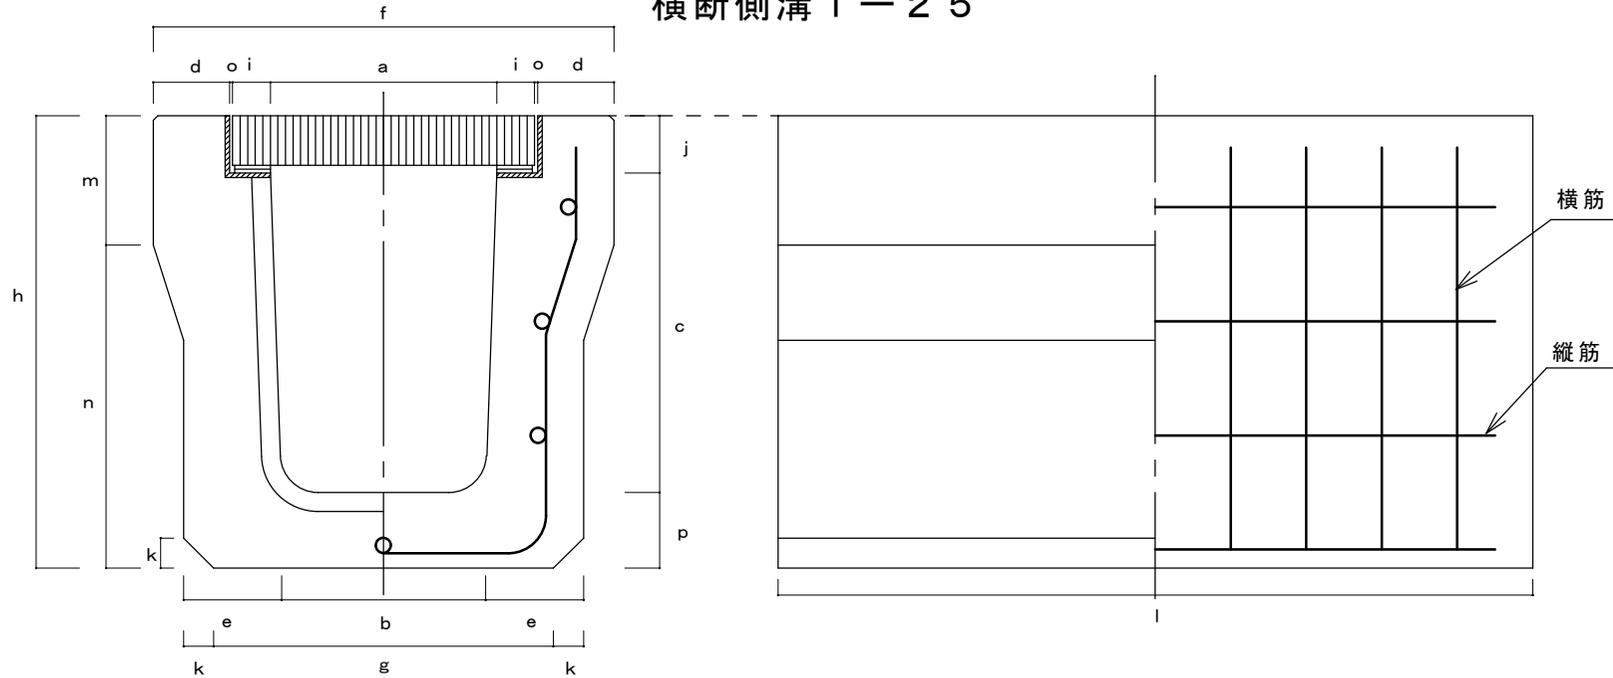

呼び名	寸 法																縦筋		横筋		質量 kg
	a	b	c	d	e	f	g	h	i	j	k	l	m	n	o	p	径	本	径	本	
250	250	230	275	101	110	560	390	440	50	65	30	1000	120	320	4	100	6.0	7	D10	8	344
	250	230	275	101	110	560	390	440	50	65	30	2000	120	320	4	100	6.0	7	D10	16	686
300	300	280	320	101	125	610	450	495	50	75	40	1000	170	325	4	100	6.0	9	D10	10	420
	300	280	320	101	125	610	450	495	50	75	40	2000	170	325	4	100	6.0	9	D10	20	839
300B	300	270	420	101	130	610	450	595	50	75	40	1000	170	425	4	100	6.0	10	D10	11	480
	300	270	420	101	130	610	450	595	50	75	40	2000	170	425	4	100	6.0	10	D10	22	960
許容値	± 3								± 6												

製品名	横断側溝 T-25	寸法単位	mm	尺度	FREE	作成者	(株) 大成コンクリート
呼び名	250, 300, 300B	作成年月日	H100821		図面番号		