


PUM柵 S=1/20

250*790*H550

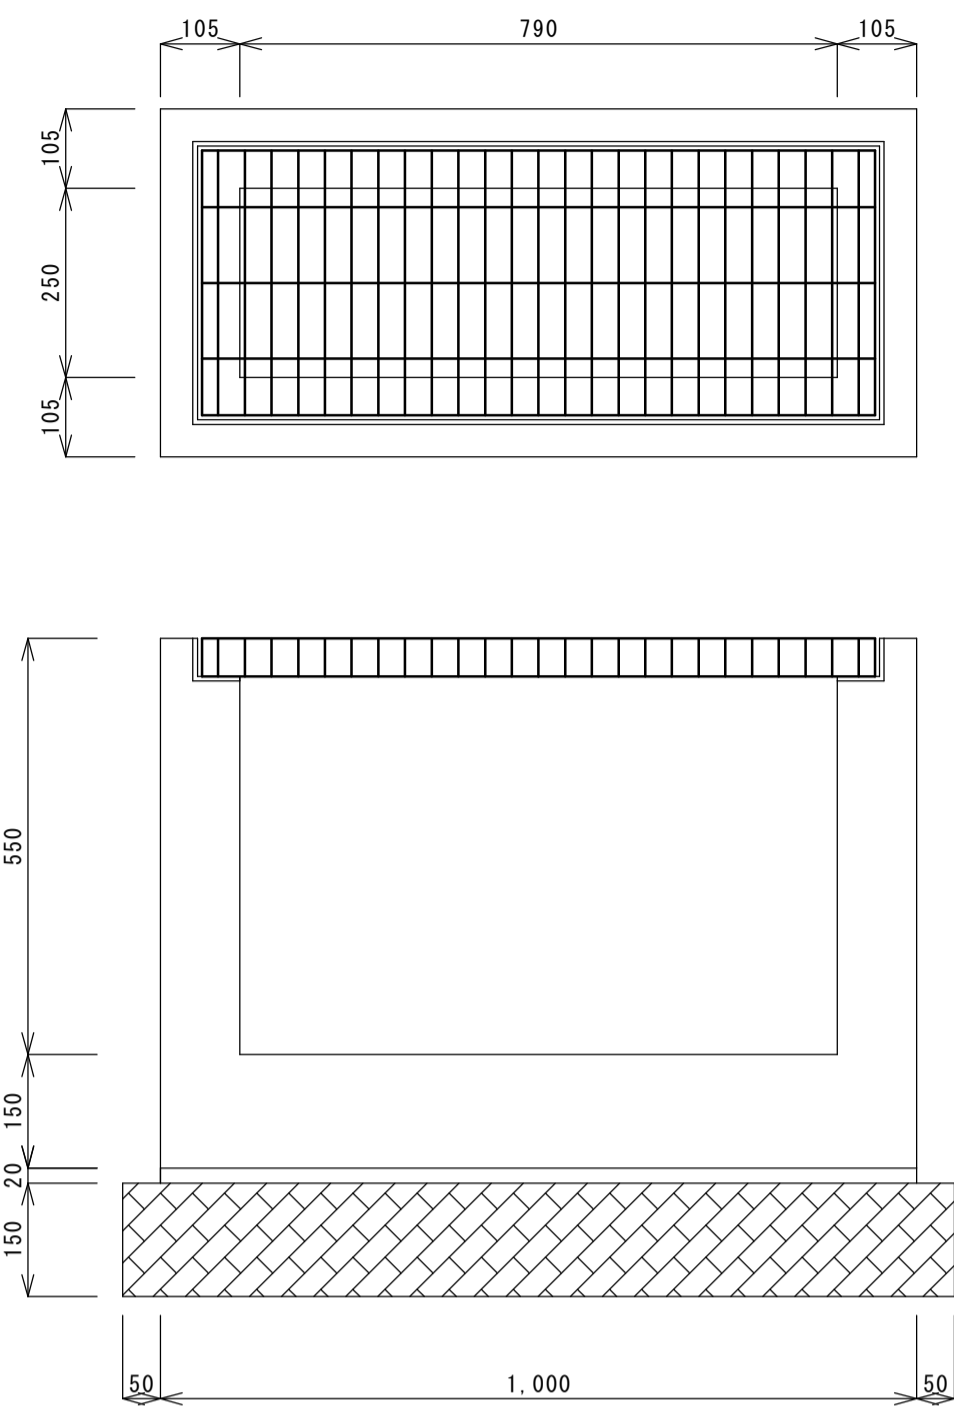

材料表 (10mあたり)

名称	規格	単位	数量	摘要
道路用側溝柵	PUM250*H550	基	1.0	
グレーチング蓋		枚	1.0	
敷モルタル	1 : 3	m ³	0.009	
基礎砕石	RC-40	m ³	0.090	
掘削		m ³		
埋戻		m ³		
床均し		m ²		
残土処理		m ³		