


PUM柵 S=1/20

300*780*H650

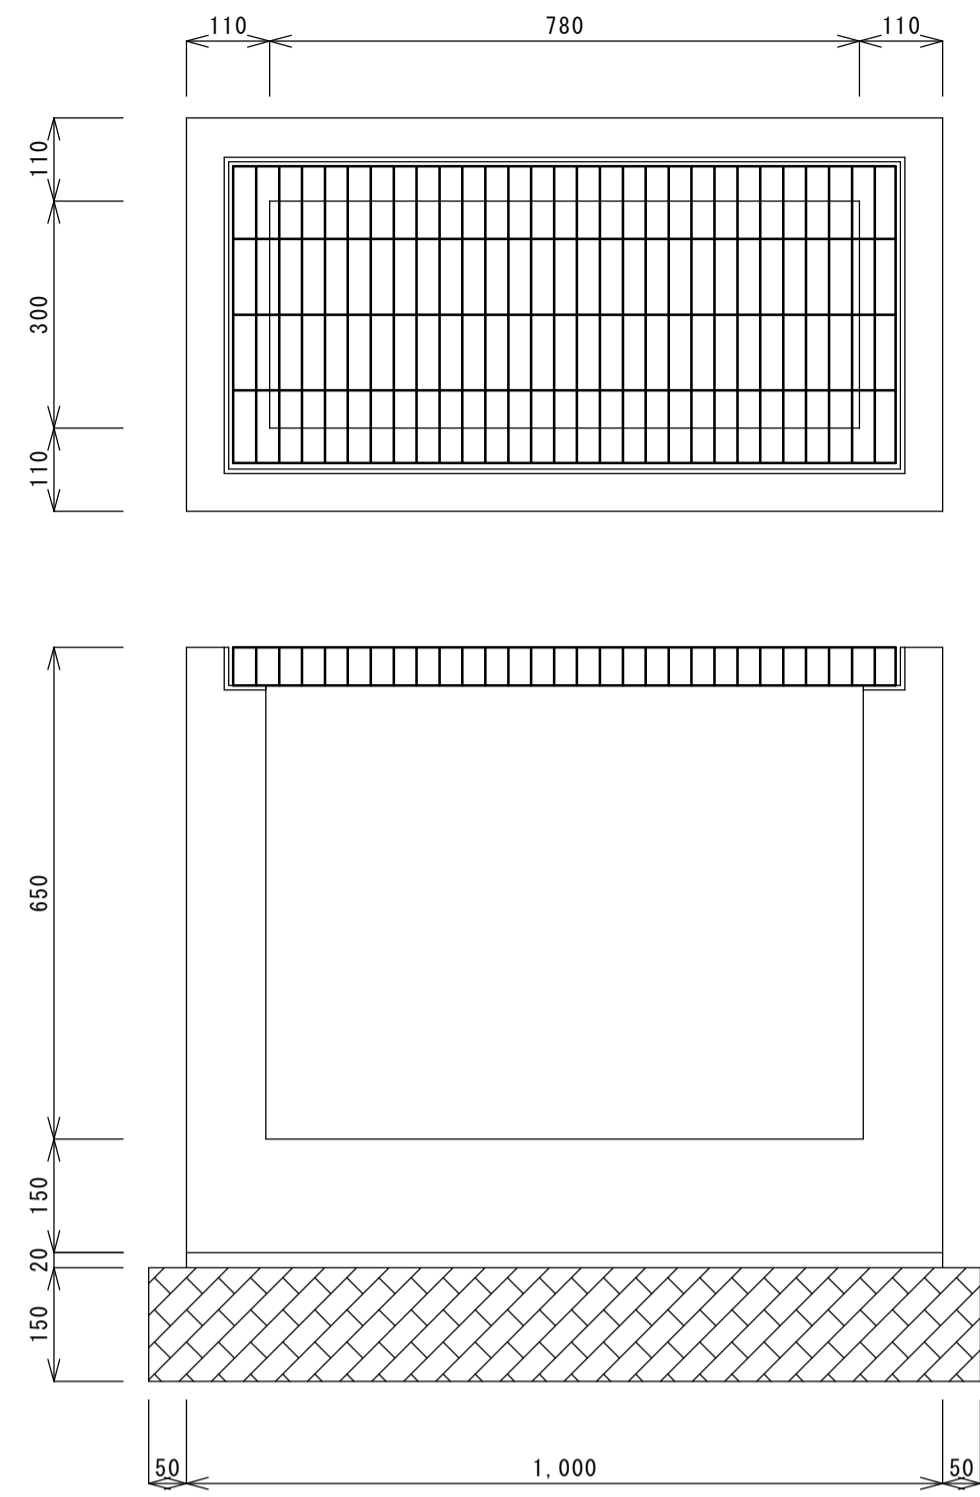

材 料 表 (10mあたり)

名 称	規 格	単 位	数 量	摘 要
道路用側溝柵	PUM300*H650	基	1.0	
グレーチング蓋		枚	1.0	
敷モルタル	1 : 3	m ³	0.01	
基礎砕石	RC-40	m ³	0.10	
掘 削		m ³		
埋 戻		m ³		
床 均 し		m ²		
残 土 処 理		m ³		