



マルチスリット側溝 F I 型 300用




蓋 平面図

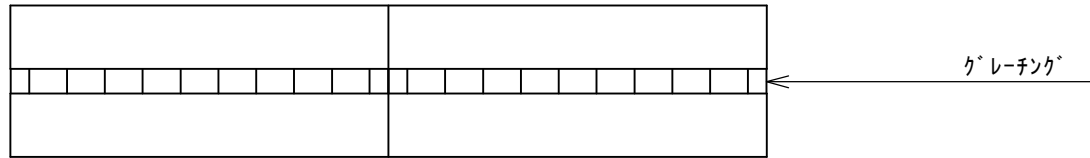

蓋 側面図

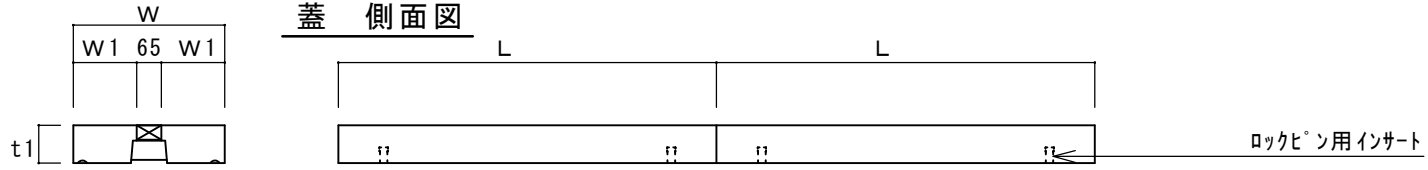

本体 側面図

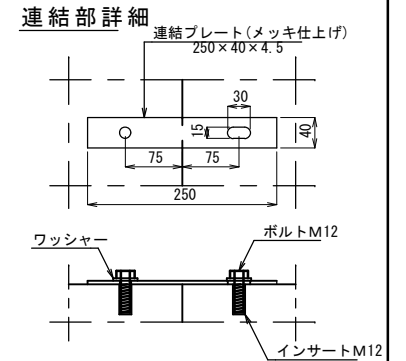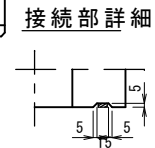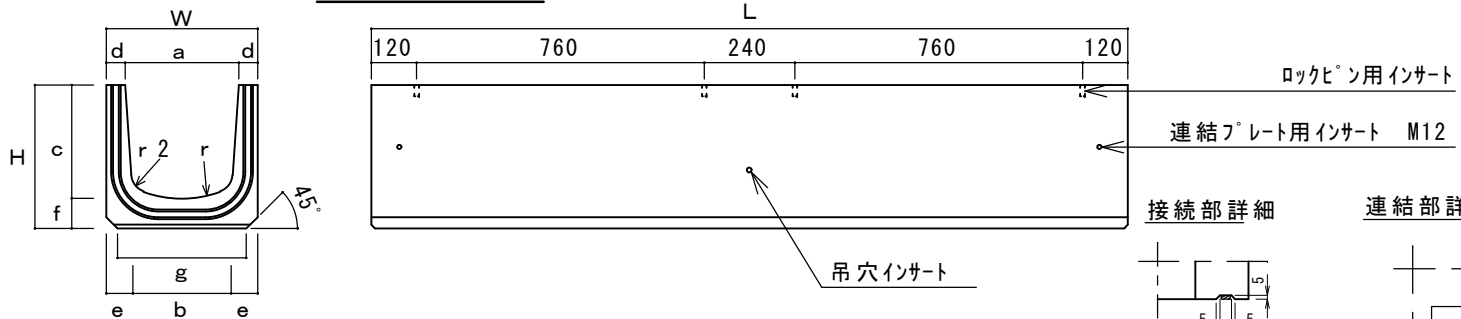

呼び名		寸法											参考重量 (kg)	呼び名		寸法					参考重量 (kg)
		W	H	a	b	c	d	e	f	g	r	r2				L	W	W1	t1	L	
本体	300*300	400	380	300	260	300	50	70	80	340	300	50	2000	337	300用	400	167.5	100	1000	91	
	300*400	400	480	300	260	400	50	70	80	340	300	50	2000	395							
	300*500	400	580	300	240	500	50	80	80	340	300	50	2000	473							
	300*600	400	680	300	240	600	50	80	80	340	300	50	2000	536							
日本工業規格認定工場 株式会社 大成コンクリート			製品名	マルチスリット側溝 F I 型					設計条件	T-25横断	作図日付	H150830	寸法単位	mm	工場長	IQC	設計	製図			
			呼び名	300用					図面種別	承認図	図面番号		尺度	FREE							