



PU側溝（深溝側溝） S=1/10

PU500*700

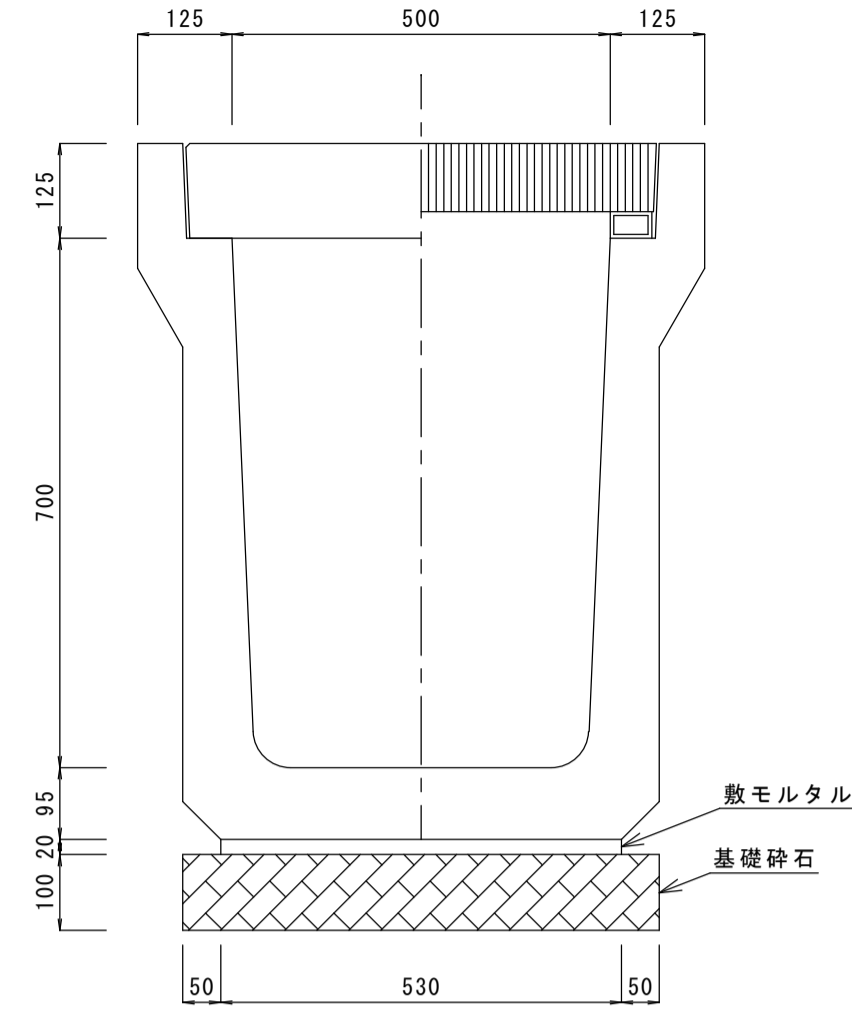


PU側溝（深溝側溝） S=1/10

PU500*800

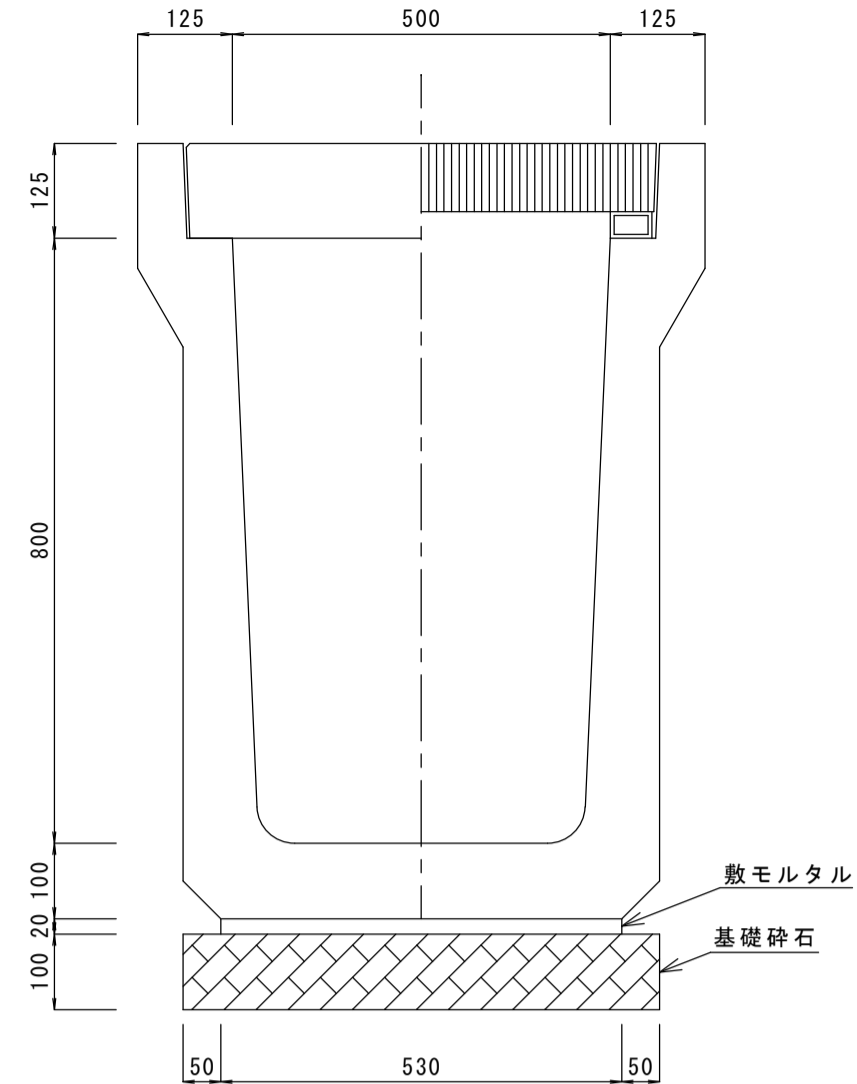


PU側溝（深溝側溝） S=1/10

PU500*900

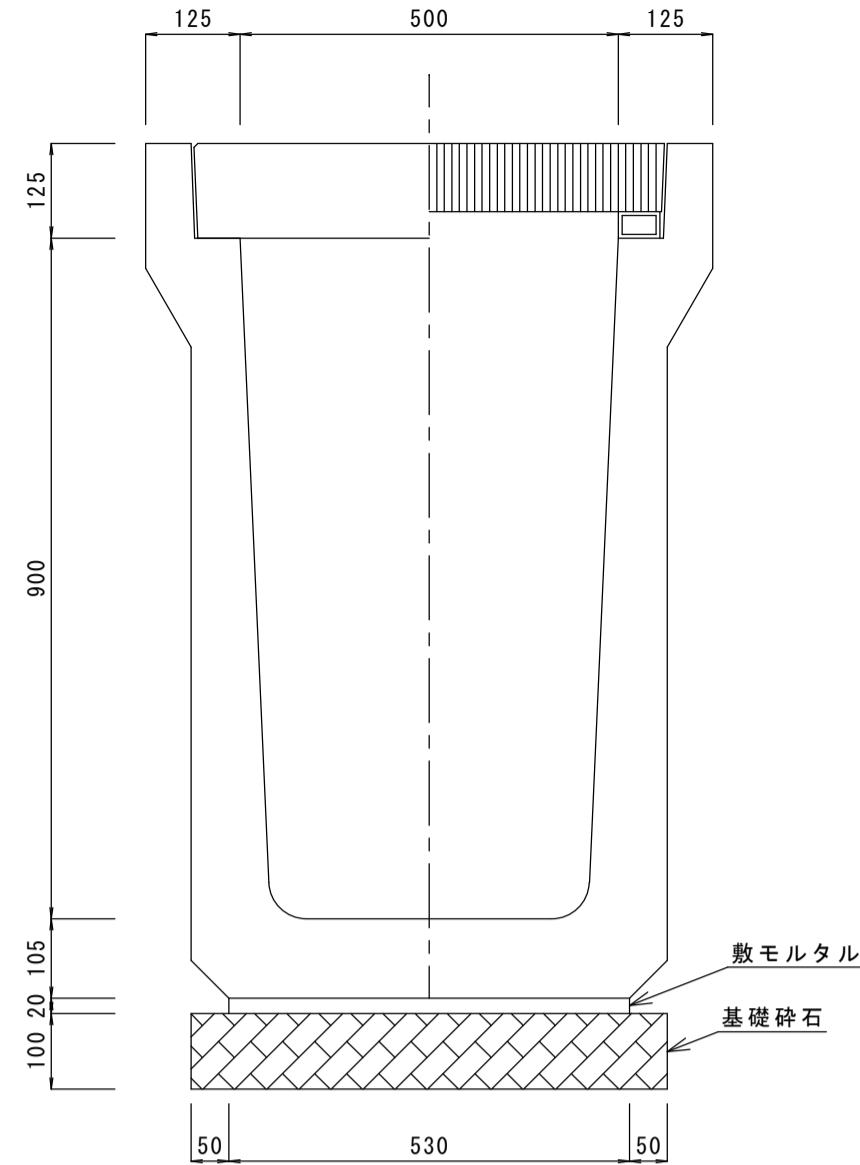

PU側溝（深溝側溝） S=1/10

PU500*1000

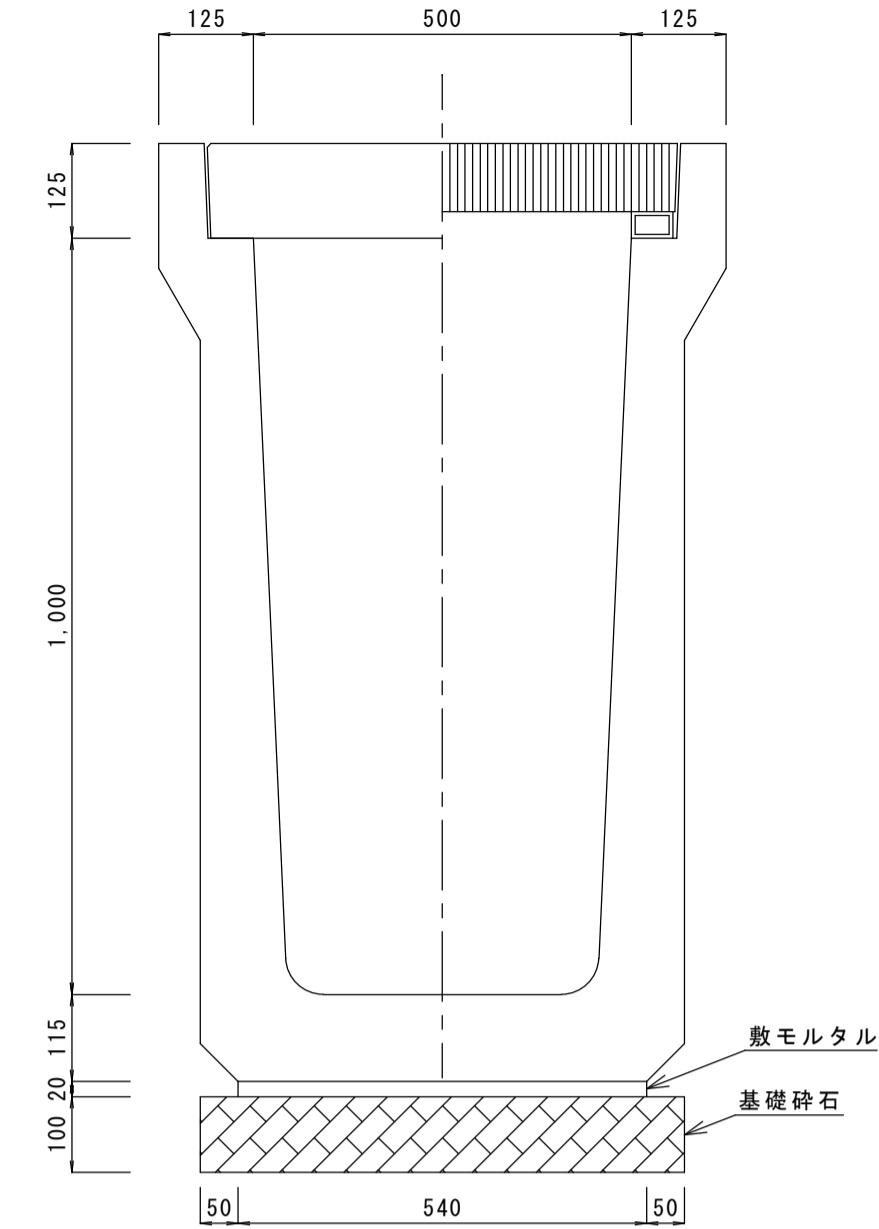

材料表 (10mあたり)

名称	規格	単位	数量	摘要
側溝	PU500*700	本	5.0	
コンクリート蓋	PC4-500	枚	17.8	
グレーチング蓋		枚	2.0	
敷モルタル	1 : 3	m ³	0.106	
基礎砕石	RC-40	m ³	0.630	
掘削		m ³		
埋戻		m ³		
床均し		m ²		
残土処理		m ³		

材料表 (10mあたり)

名称	規格	単位	数量	摘要
側溝	PU500*800	本	5.0	
コンクリート蓋	PC4-500	枚	17.8	
グレーチング蓋		枚	2.0	
敷モルタル	1 : 3	m ³	0.106	
基礎砕石	RC-40	m ³	0.630	
掘削		m ³		
埋戻		m ³		
床均し		m ²		
残土処理		m ³		

材料表 (10mあたり)


名称	規格	単位	数量	摘要
側溝	PU500*900	本	5.0	
コンクリート蓋	PC4-500	枚	17.8	
グレーチング蓋		枚	2.0	
敷モルタル	1 : 3	m ³	0.106	
基礎砕石	RC-40	m ³	0.630	
掘削		m ³		
埋戻		m ³		
床均し		m ²		
残土処理		m ³		

材料表 (10mあたり)

名称	規格	単位	数量	摘要
側溝	PU500*1000	本	5.0	
コンクリート蓋	PC4-500	枚	17.8	
グレーチング蓋		枚	2.0	
敷モルタル	1 : 3	m ³	0.108	
基礎砕石	RC-40	m ³	0.640	
掘削		m ³		
埋戻		m ³		
床均し		m ²		
残土処理		m ³		

PU側溝（深溝側溝） S=1/10

PU500*1100

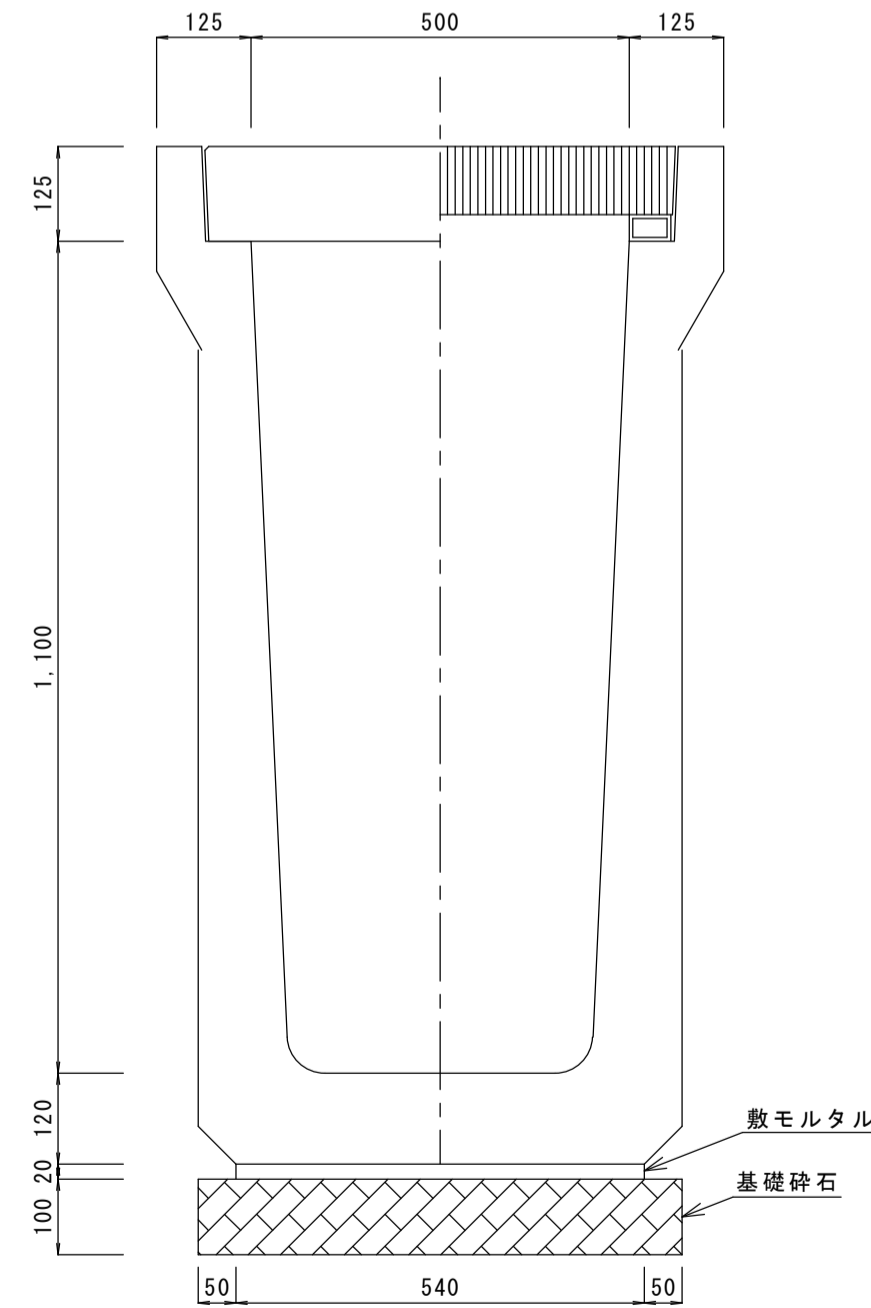


材料表 (10mあたり)

名称	規格	単位	数量	摘要
側溝	PU500*1100	本	5.0	
コンクリート蓋	PC4-500	枚	17.8	
グレーチング蓋		枚	2.0	
敷モルタル	1 : 3	m ³	0.108	
基礎砕石	RC-40	m ³	0.640	
掘削		m ³		
埋戻		m ³		
床均し		m ²		
残土処理		m ³		

PU側溝（深溝側溝） S=1/10

PU500*1200

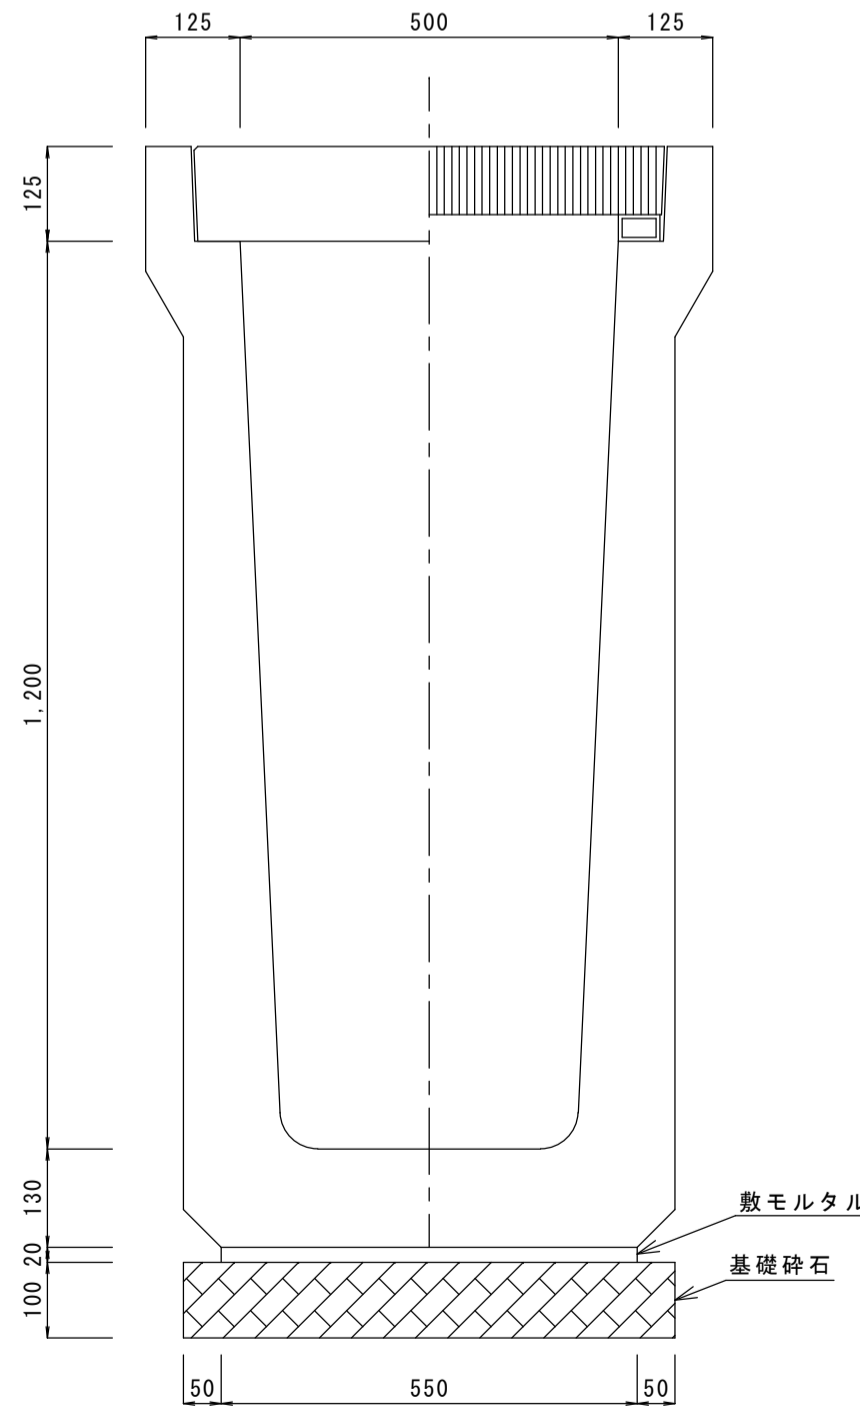

材料表 (10mあたり)

名称	規格	単位	数量	摘要
側溝	PU500*1200	本	5.0	
コンクリート蓋	PC4-500	枚	17.8	
グレーチング蓋		枚	2.0	
敷モルタル	1 : 3	m ³	0.110	
基礎砕石	RC-40	m ³	0.650	
掘削		m ³		
埋戻		m ³		
床均し		m ²		
残土処理		m ³		